План 1го этажа

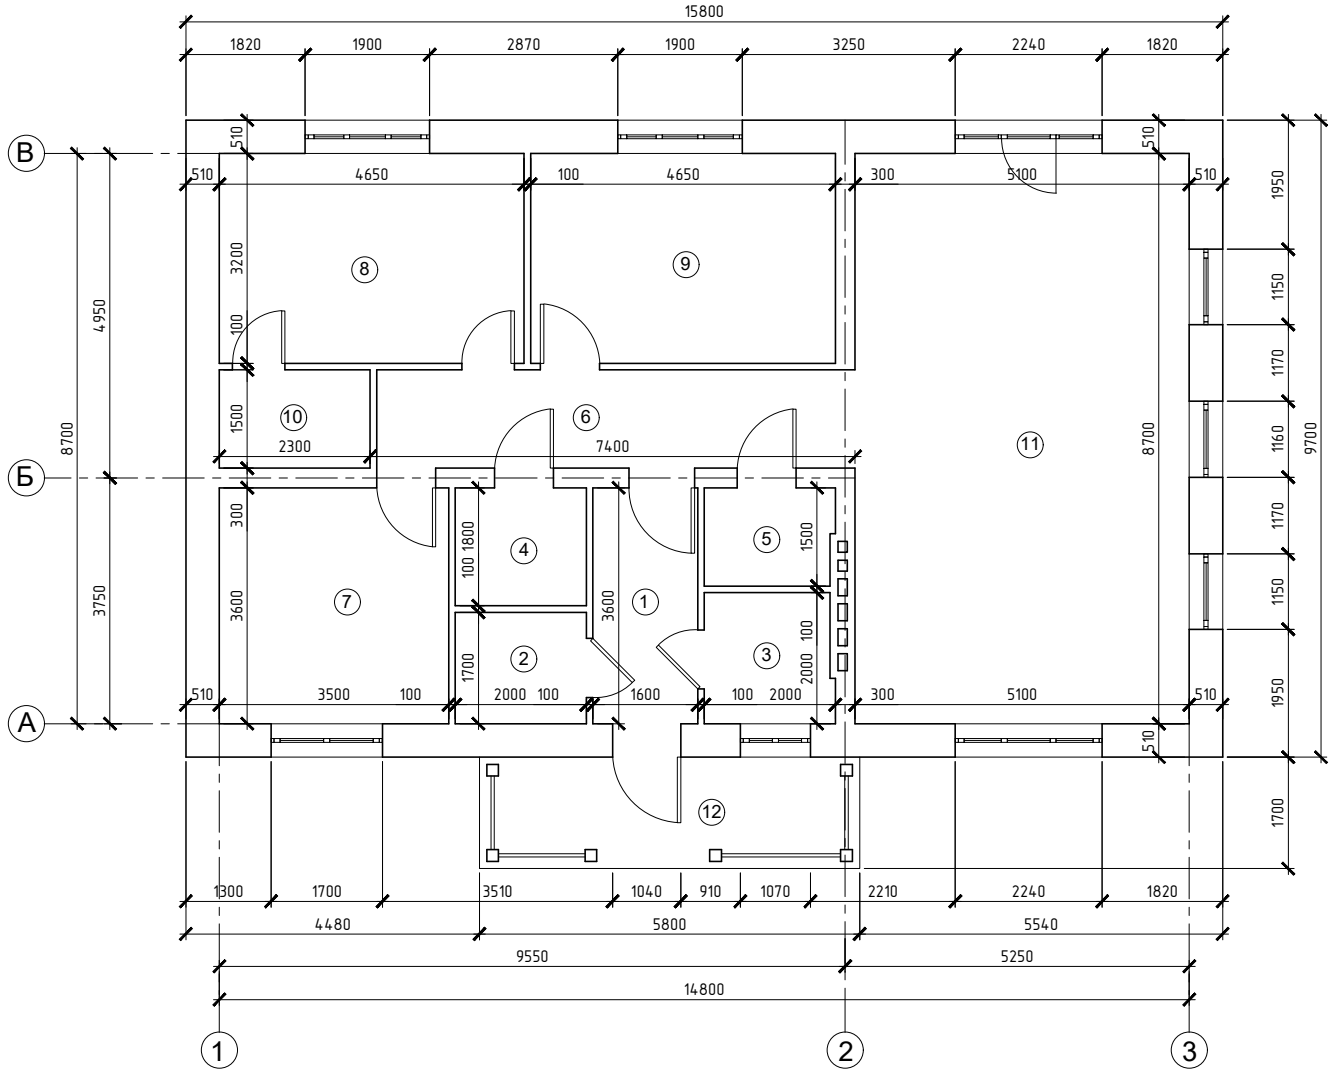

Экспликация помещений

Номер помещения	Наименование	Площадь, $м^2$
1	Прихожая	5,8
2	Гардероб	3,4
3	Техническое помещение	3,8
4	С/у	3,6
5	С/у	2,9
6	Коридор	10,9
7	Комната 1	12,6
8	Комната 2	14,9
9	Комната 3	14,9
10	Гардероб	3,5
11	Кухня-гостиная	44,4
		120,7
12	Крыльцо	9,8

Изм.	Кол. уч.	Лист	№ док.	Подп.	Дата			
							Стадия	Лист	Листов
						План 1го этажа		

Формат А3