План 1го этажа

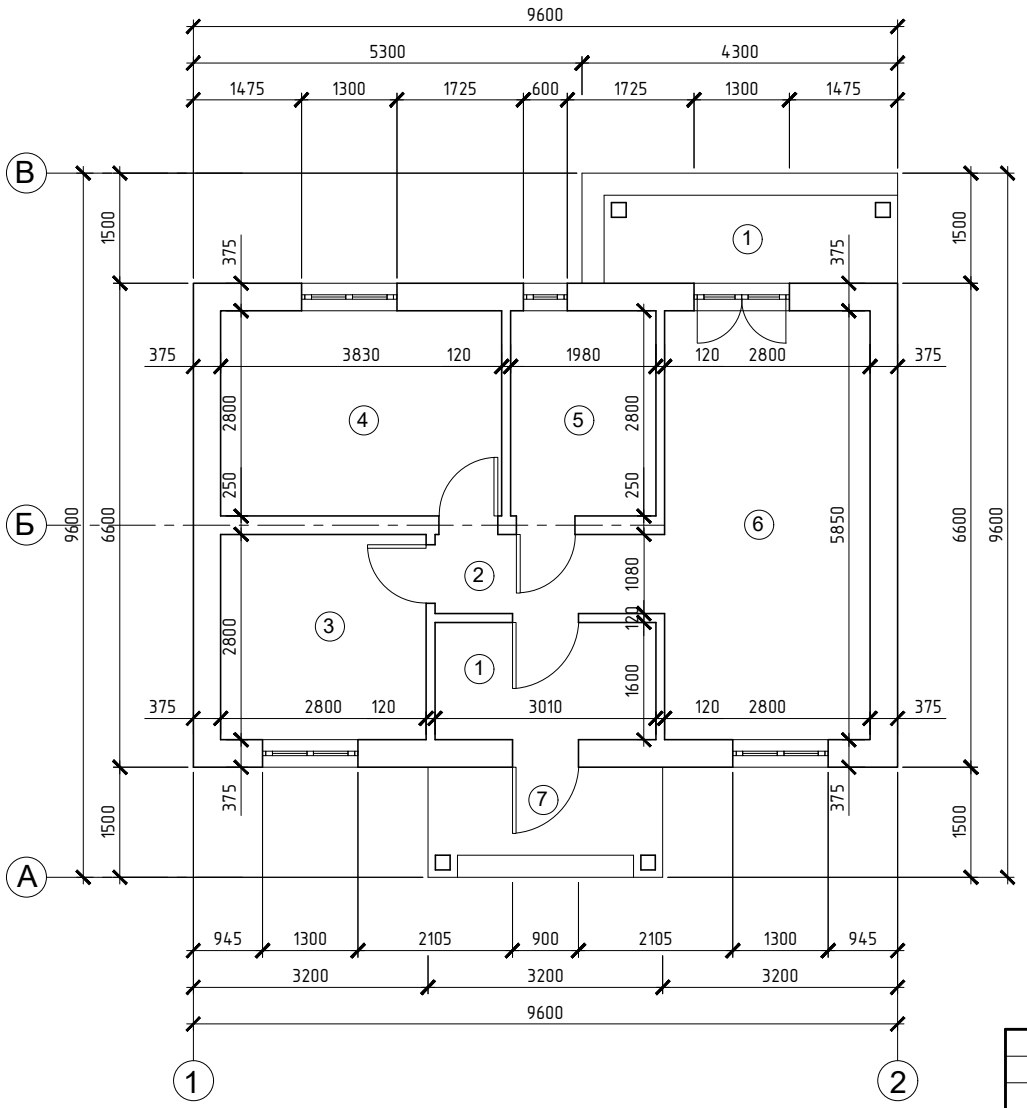

Экспликация помещений

Номер помещения	Наименование	Площадь, м^2
1	Тамбур	4,8
2	Холл	3,4
3	Спальня 1	7,8
4	Спальня 2	10,7
5	С/у	5,5
6	Кухня-гостиная	16,4
	Итого	*48,6*
7	Крыльцо	4,8
8	Терасса	6,5

Изм.	Кол. уч.	Лист	№ док.	Подп.	Дата			
							Стадия	Лист	Листов
						План 1го этажа		

Формат А3